


Утверждена
Постановлением Администрации города Сорска
Республики Хакасия
от «___» _____ № _____

Схема расположения земельного участка или земельных участков на кадастровом плане территории

Условный номер земельного участка :-		
Площадь земельного участка 925 м ²		
Обозначение характерных точек	Система координат СК кадастрового округа 166, Координаты, м	
	X	Y
н1	444426.60	122581.67
н2	444426.58	122598.10
н3	444416.23	122597.77
н4	444408.58	122596.20
н5	444407.94	122598.93
н6	444400.03	122600.05
н7	444386.17	122602.86
н8	444380.85	122602.29
н9	444376.72	122601.21
н10	444376.19	122580.21
н11	444387.03	122581.38
н1	444426.60	122581.67

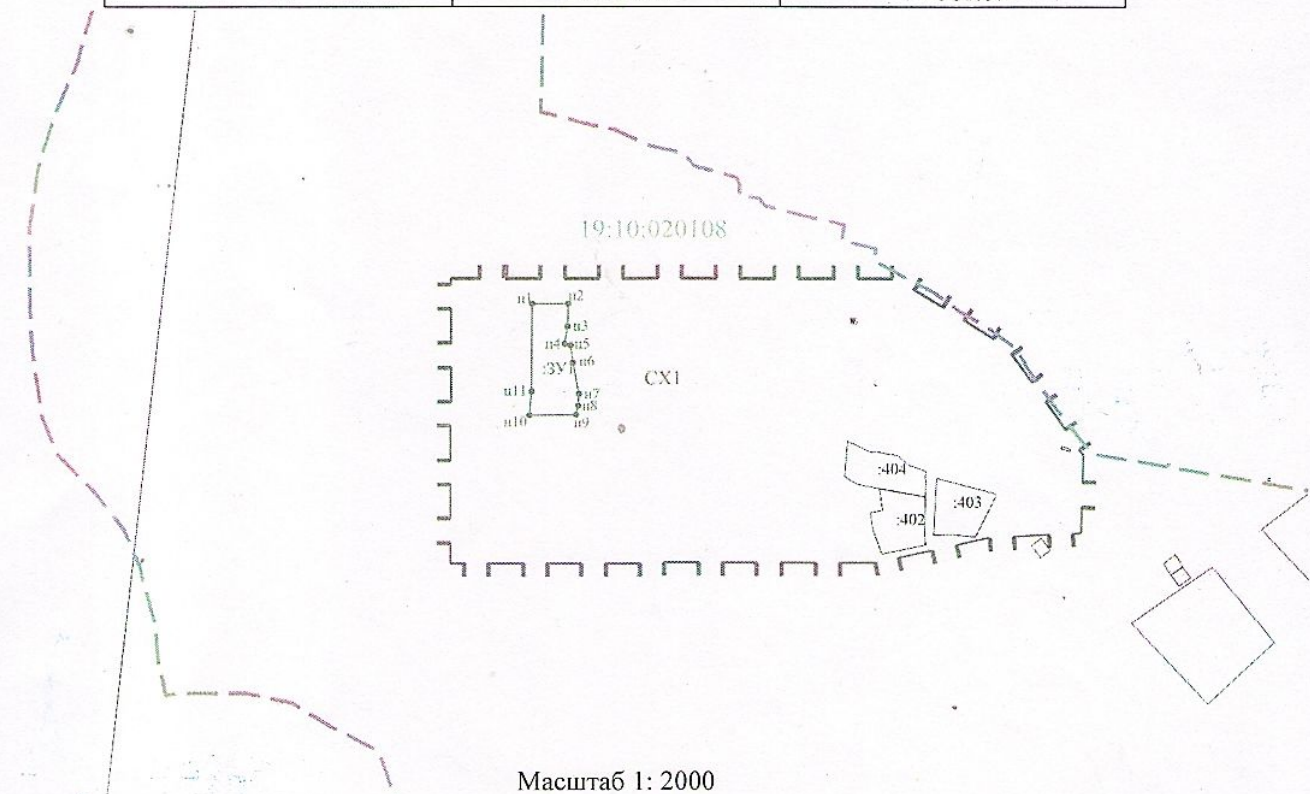

Масштаб 1: 2000

Условные обозначения:

19:10:020108 – Надпись номера кадастрового квартала

□ – Границы земельного участка

— — — — — Граница кадастрового квартала

— — — — — Граница территориальных зон (условно)

CX1 – Зона сельскохозяйственного использования (условно)

— — — — — - Существующая часть границы, имеющиеся в ЕГРН сведения о которой достаточны для определения ее местоположения

— — — — — - Новью образованная часть границы, сведения о которой достаточны для определения ее местоположения

3У1 - Надписи вновь образованного земельного участка земель, находящихся в государственной или муниципальной собственности

:404,....п. - Надписи кадастрового номера земельного участка

● - Характерная точка границы (межевой знак) земельного участка, установленная при проведении кадастровых работ

н1, н2,....,нп - Надписи номеров вновь образованных характерных точек (межевые знаки)